

BL. B. PORTAL 1. P01. A





Superfícies Habitatge 2d

Superfície útil interior	63,16 m²
Superfície útil exterior	24,43 m²
Superfície construïda interior	75,22 m²

Localització

L'ESTARTIT, GIRONA

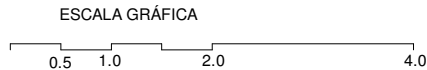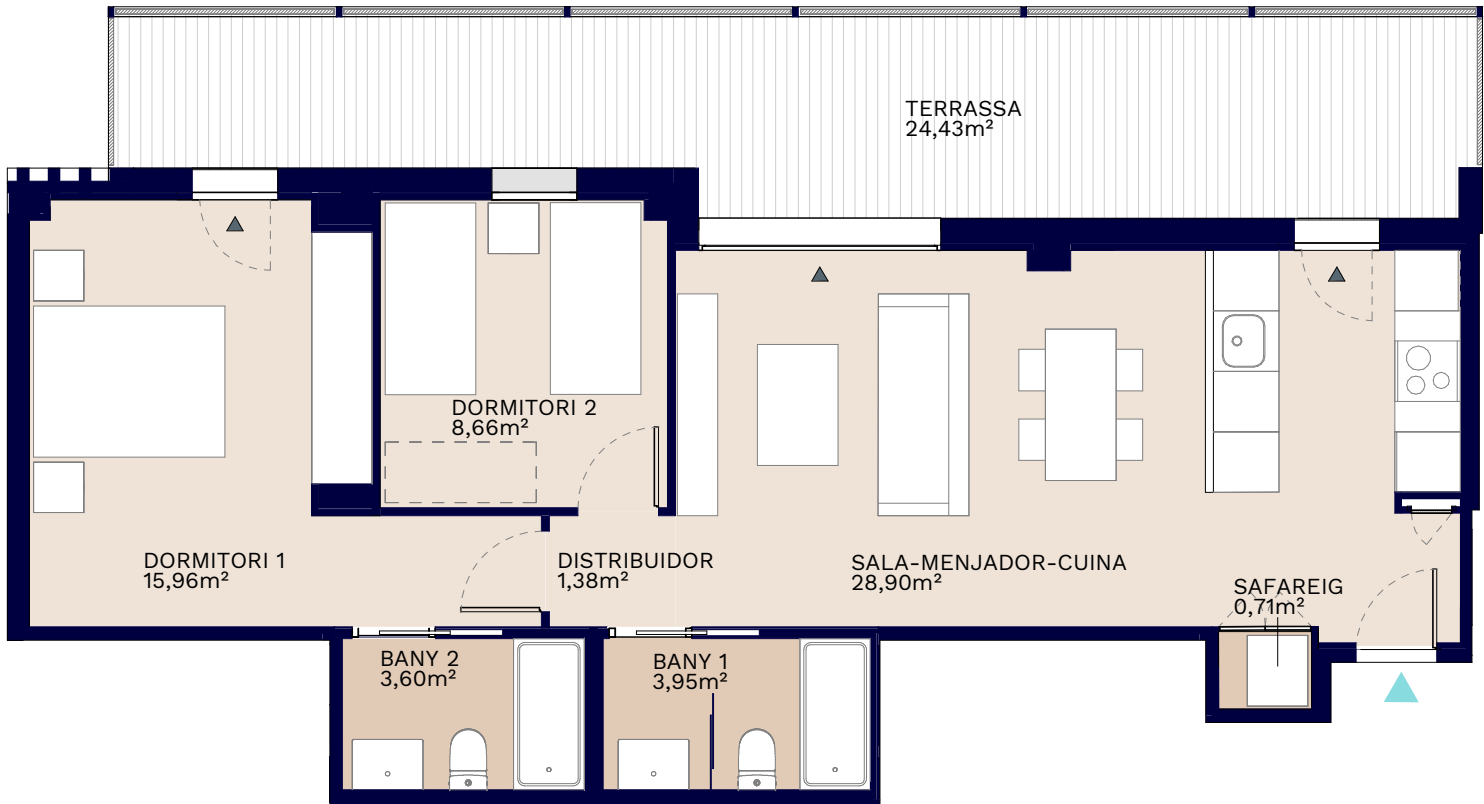

El present plànol comercial, que inclou una part gràfica i dades relatives, pot ser objecte de modificacions ordenades pels organismes públics competents i/o exigències tècniques o jurídiques, sempre que estiguin justificades i no suposin alteracions substancials. El mobiliari mostrat no està inclòs i l'equipament de l'immoble serà l'indicat en la corresponent memòria de qualitats.

