

BL. B. PORTAL 1. P02. D




Superfícies **Habitatge 2d**



Superfície útil interior	63,24 m²
Superfície útil exterior	24,66 m²
Superfície construïda interior	75,33 m²

Localització

L'ESTARTIT, GIRONA

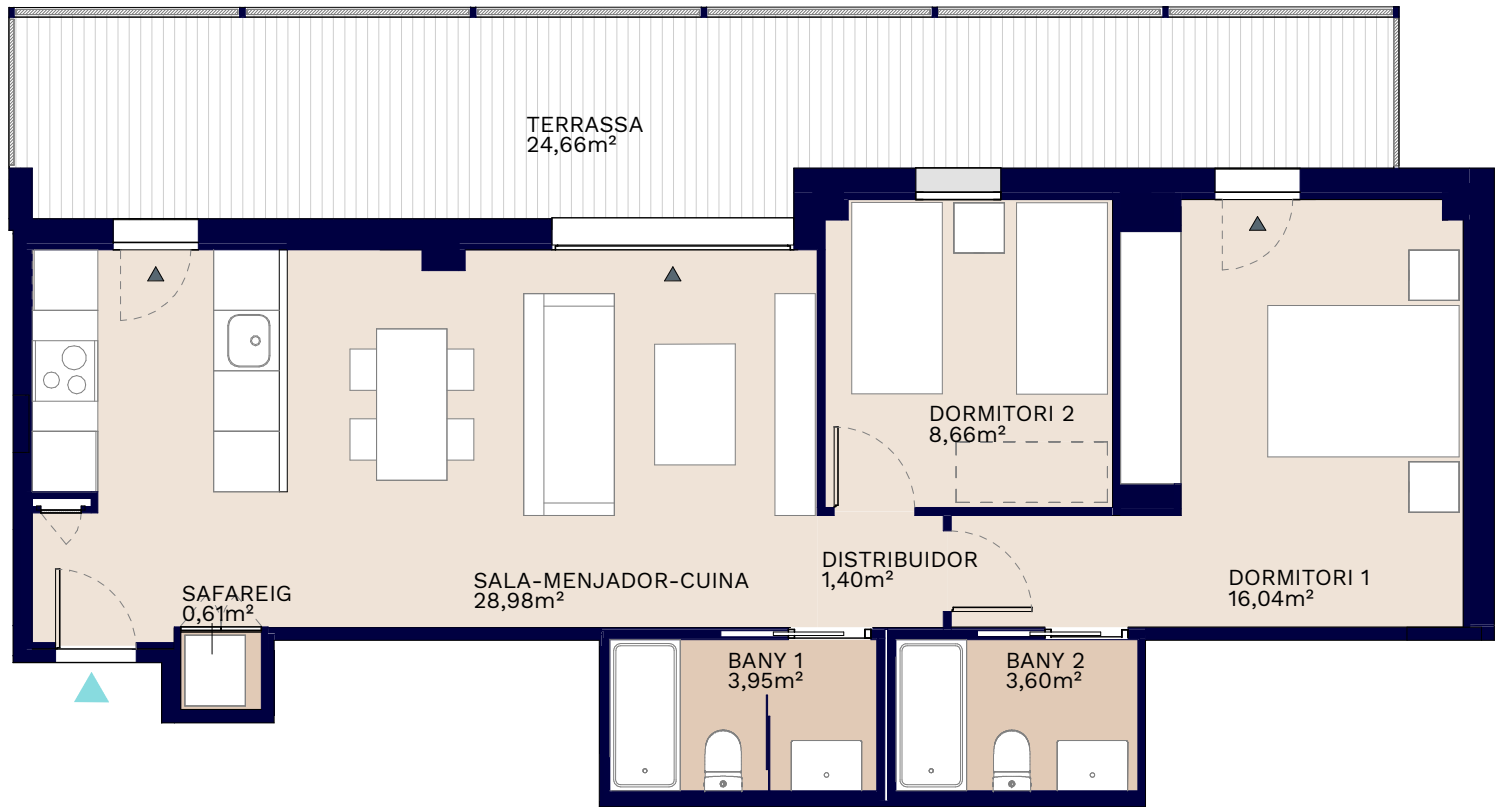

El present plànol comercial, que inclou una part gràfica i dades relatives, pot ser objecte de modificacions ordenades pels organismes públics competents i/o exigències tècniques o jurídiques, sempre que estiguin justificades i no suposin alteracions substancials. El mobiliari mostrat no està inclòs i l'equipament de l'immoble serà l'indicat en la corresponent memòria de qualitats.

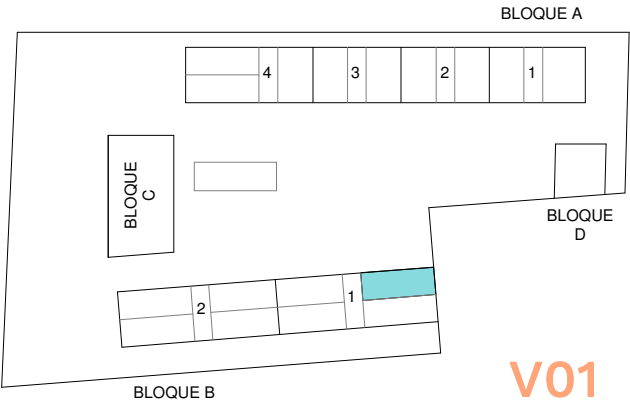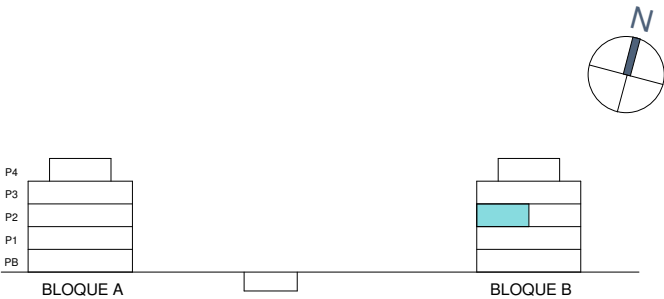

V01