

BL. B. PORTAL 2. P03. C





Superfícies **Habitatge 4d**



Superfície útil interior	108,94 m²
Superfície útil exterior	130,11 m²
Superfície construïda interior	138,14 m²

Localització

L'ESTARTIT, GIRONA

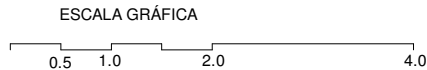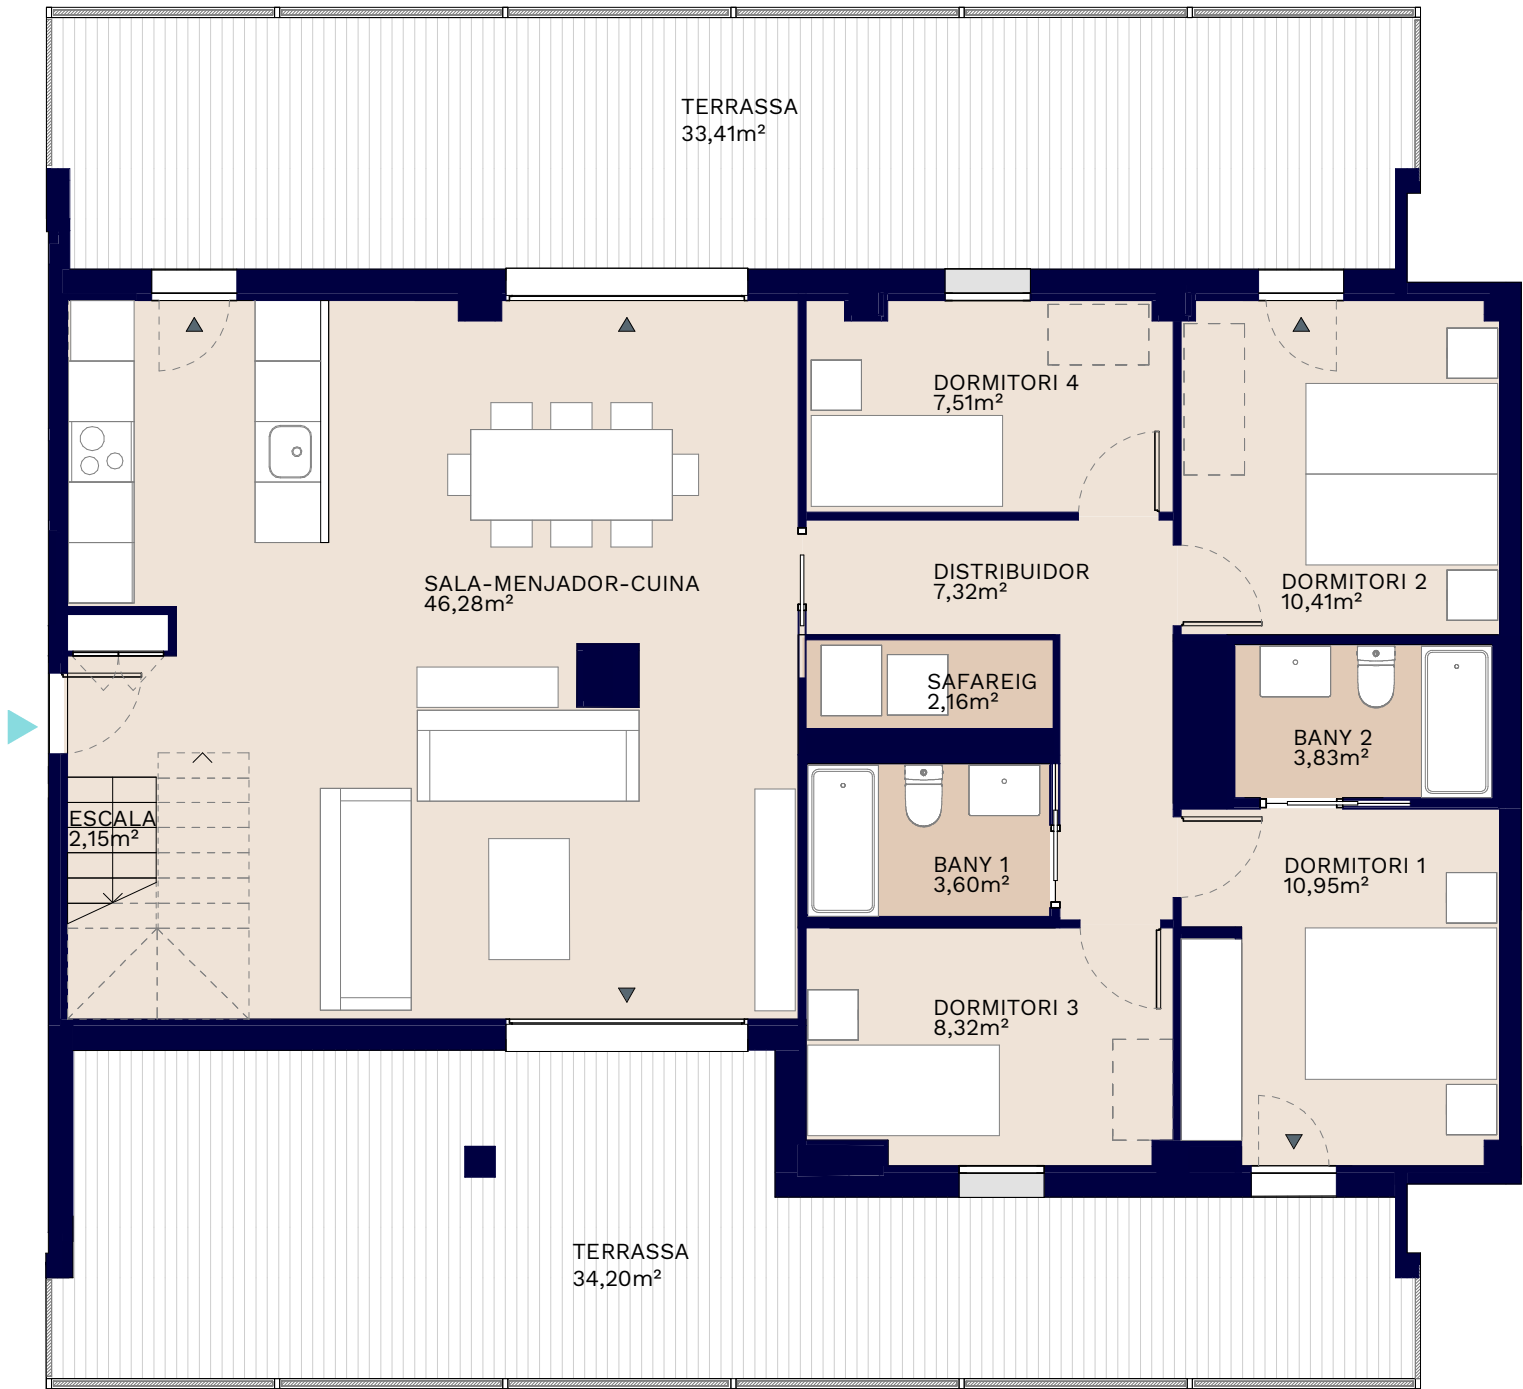

El present plànol comercial, que inclou una part gràfica i dades relatives, pot ser objecte de modificacions ordenades pels organismes públics competents i/o exigències tècniques o jurídiques, sempre que estiguin justificades i no suposin alteracions substancials. El mobiliari mostrat no està inclòs i l'equipament de l'immoble serà l'indicat en la corresponent memòria de qualitats.

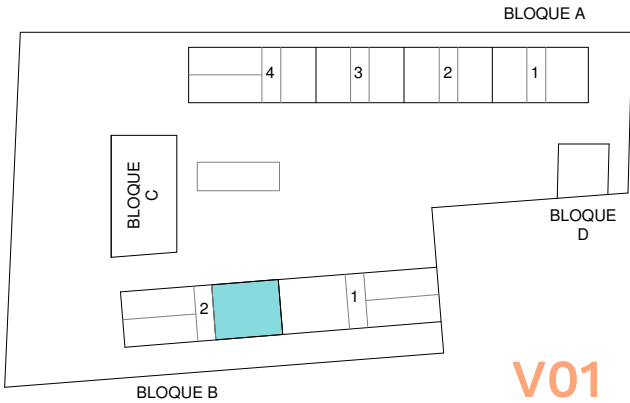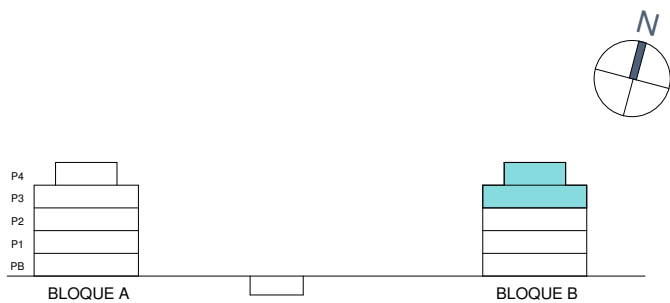

BL. B. PORTAL 2. P03. C





Superfícies Habitatge 4d

Superfície útil interior	108,59 m²
Superfície útil exterior	130,11 m²
Superfície construïda interior	138,14 m²

Localització

L'ESTARTIT, GIRONA

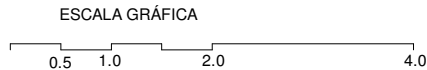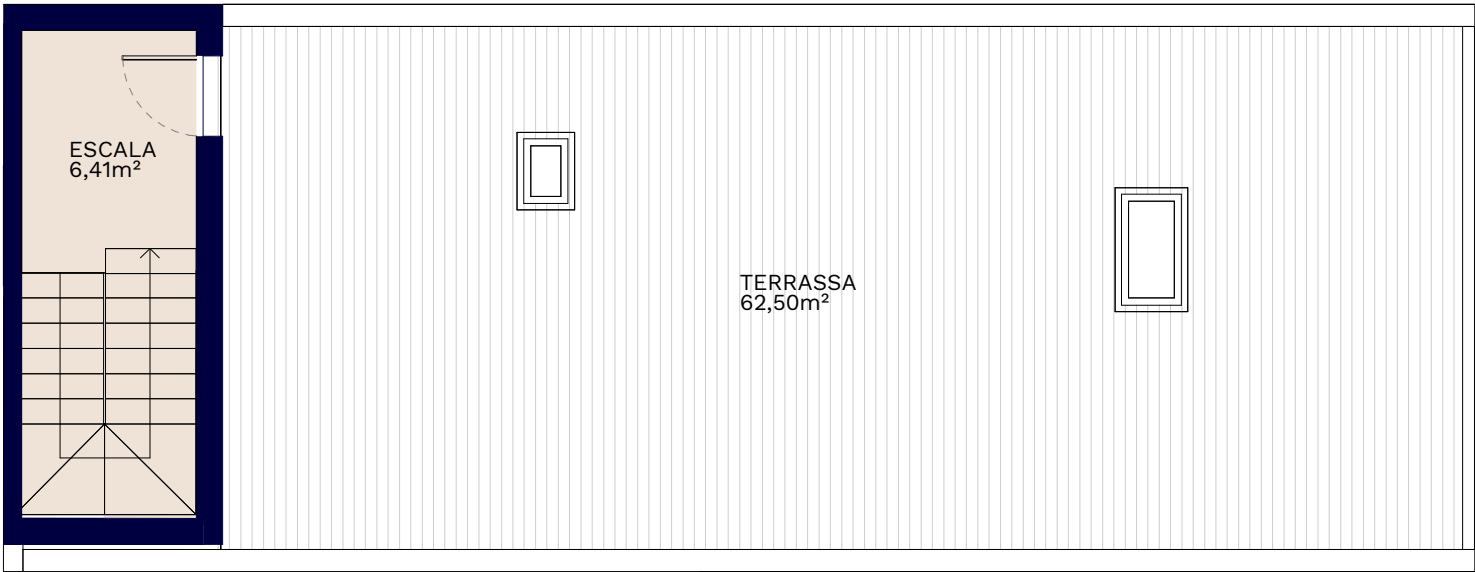

El present plànol comercial, que inclou una part gràfica i dades relatives, pot ser objecte de modificacions ordenades pels organismes públics competents i/o exigències tècniques o jurídiques, sempre que estiguin justificades i no suposin alteracions substancials. El mobiliari mostrat no està inclòs i l'equipament de l'immoble serà l'indicat en la corresponent memòria de qualitats.

